


# FRAZIONE "B" - SUPERFICI COMMERCIALI LORDE

Scala 1:700

FRAZIONE "B"  
AREA = 8.443,50 mq

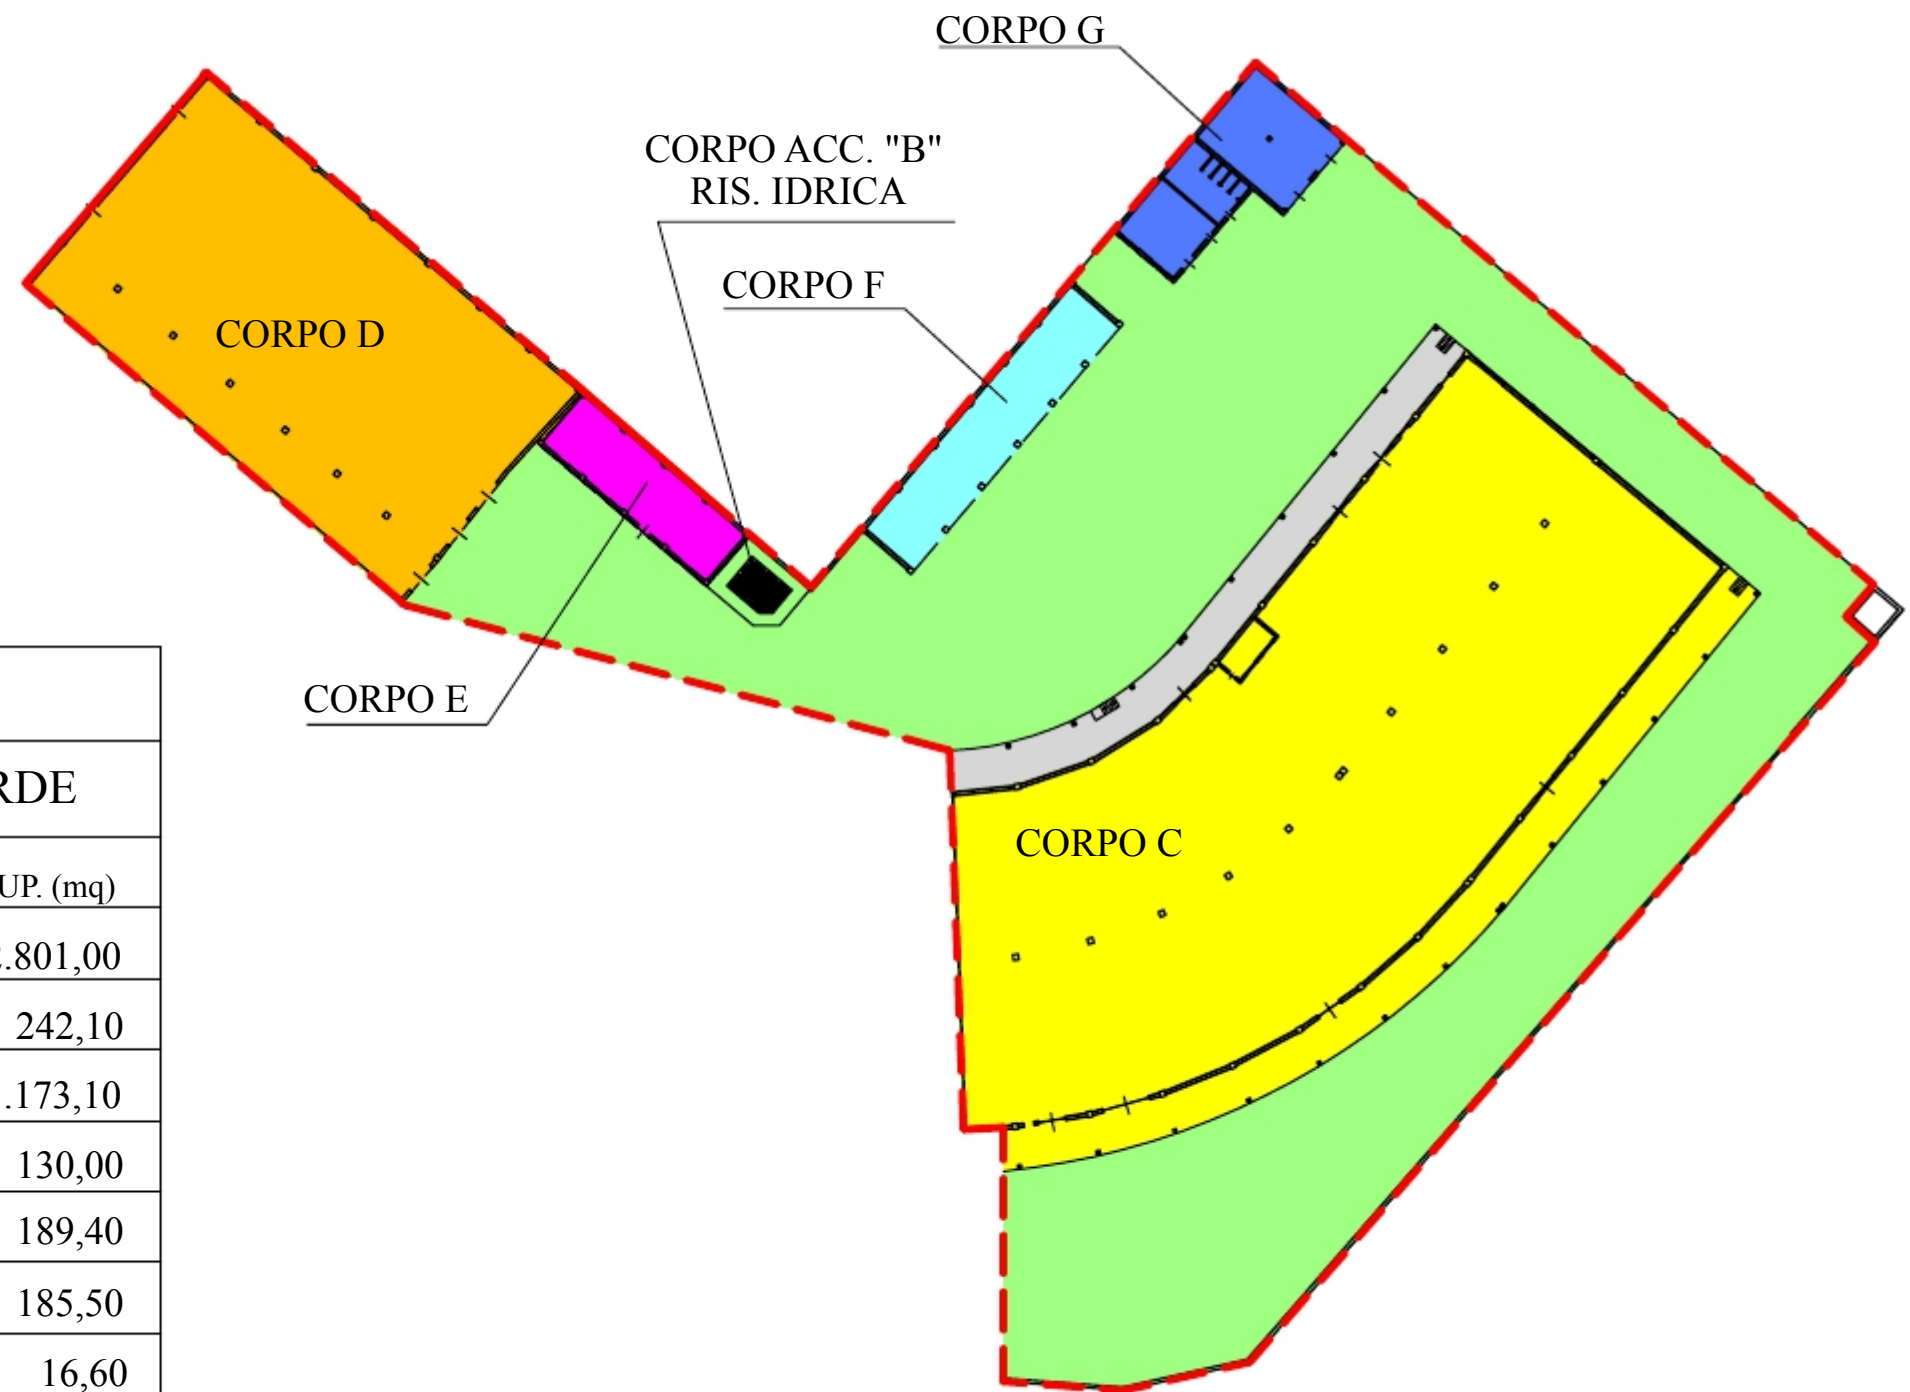

| FRAZIONE "B"                        |                                    |                 |
|-------------------------------------|------------------------------------|-----------------|
| TABELLA SUPERFICI COMMERCIALI LORDE |                                    |                 |
| SIMB.                               | DESCRIZIONE                        | SUP. (mq)       |
| ■                                   | CORPO C - INTERNA COPERTA          | 2.801,00        |
| ■                                   | CORPO C - ESTERNA COPERTA          | 242,10          |
| ■                                   | CORPO D - INTERNA COPERTA          | 1.173,10        |
| ■                                   | CORPO E - INTERNA COPERTA          | 130,00          |
| ■                                   | CORPO F - INTERNA COPERTA          | 189,40          |
| ■                                   | CORPO G - INTERNA COPERTA          | 185,50          |
| ■                                   | CORPO ACCESSORIO "B" - RIS. IDRICA | 16,60           |
| ■                                   | AREA ESTERNA "B"                   | 3.705,80        |
|                                     | <b>SOMMANO</b>                     | <b>8.443,50</b> |